


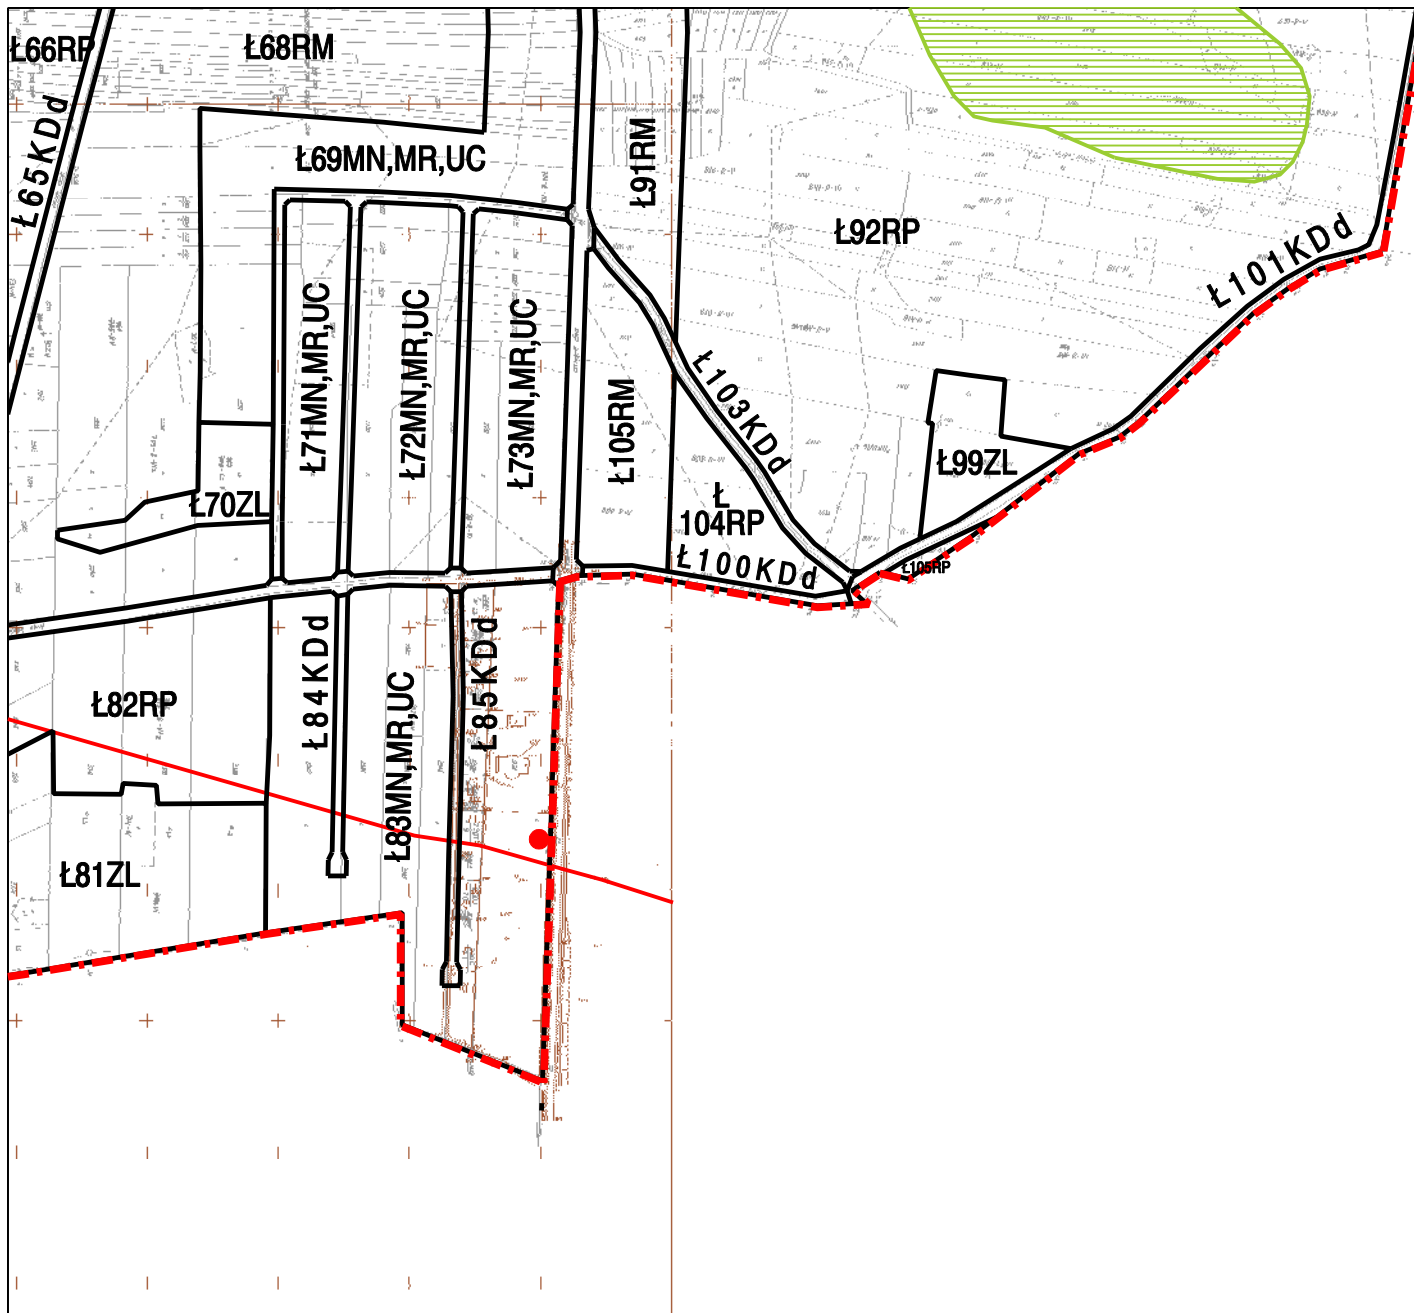

RYSUNEK PLANU NR 1

SEKCJA

81

ZALĄCZNIK GRAFICZNY DO UCHWAŁY NR 306/ZL/V2008
RADY GMINY W MIEGOWIE Z DNIA 28 PAŹDZIERNIKA 2008 R.