



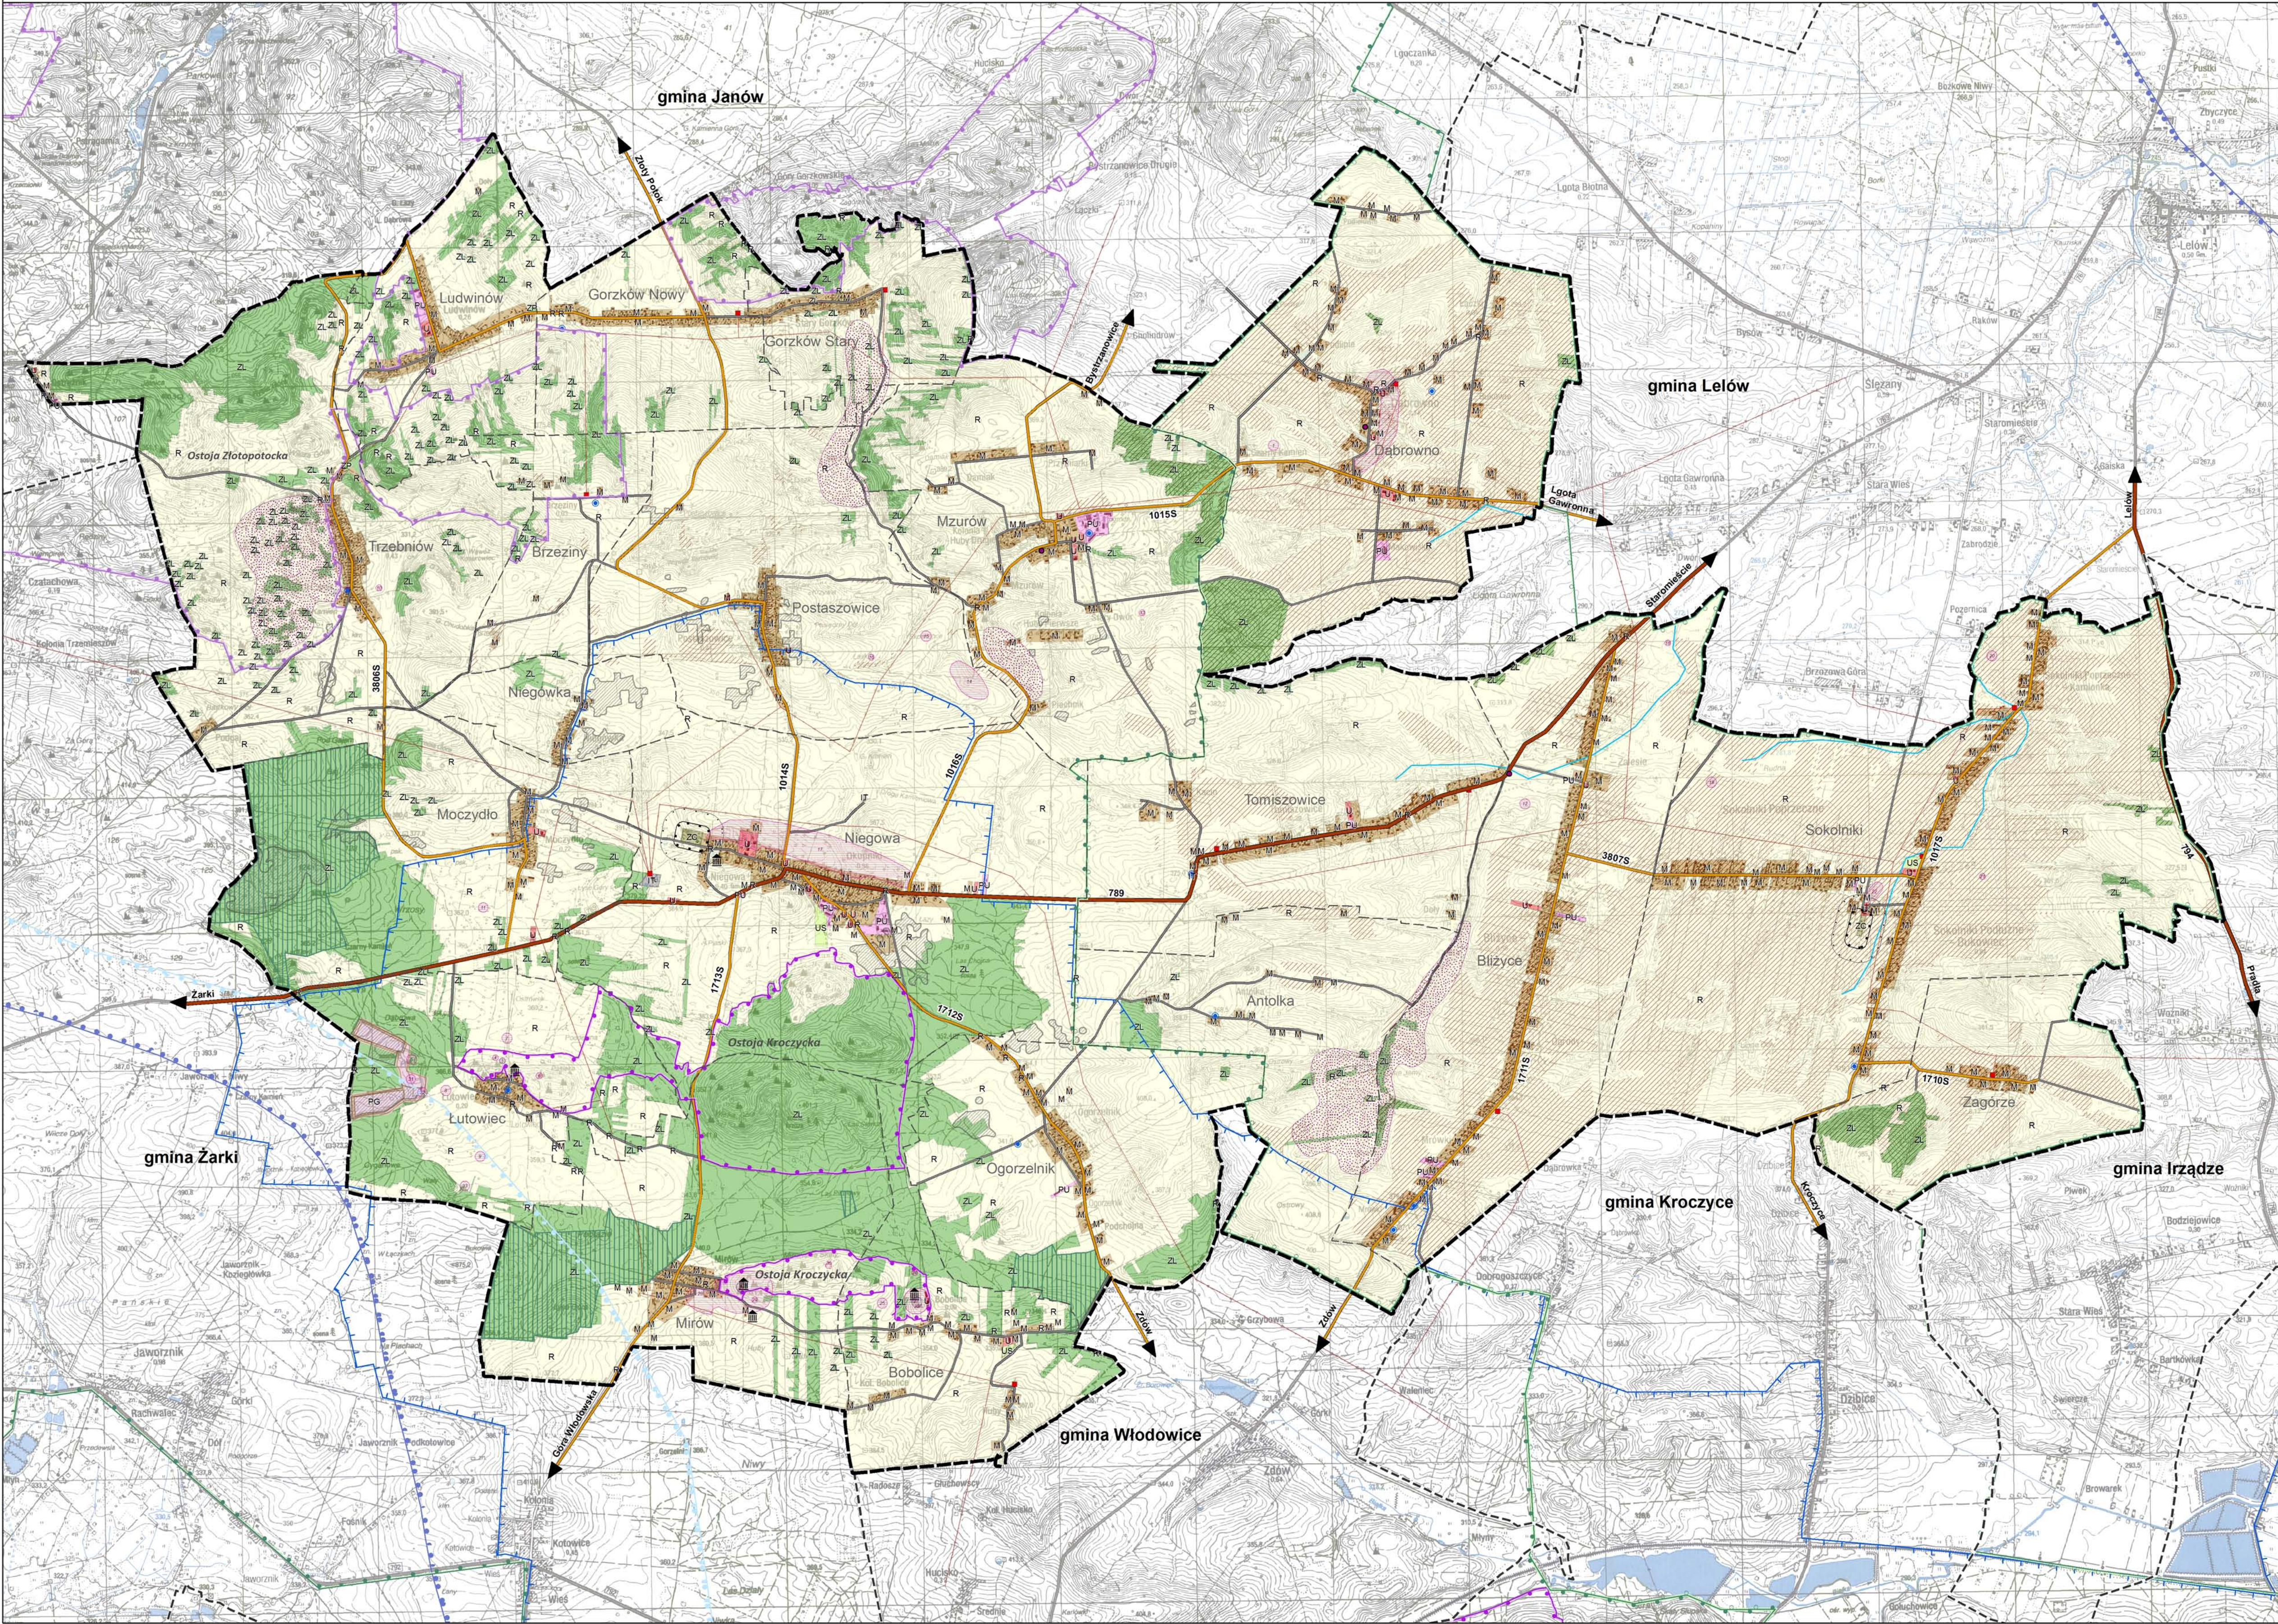

STUDIUM UWARUNKOWAŃ I KIERUNKÓW ZAGOSPODAROWANIA PRZESTRZENNEGO GMINY NIEGOWA

UWARUNKOWANIA ZAGOSPODAROWANIA PRZESTRZENNEGO

SKALA 1:25 000

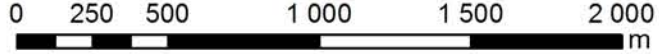

LEGENDA

GRANICE ADMINISTRACYJNE

- granica administracyjna gminy Niegowa
- granicie administracyjne gmin sąsiednich
- granicie administracyjne sołectw

UŻYTKOWANIE TERENU

- M - tereny zabudowy mieszkaniowej
- U - tereny usług
- US - tereny usług sportu i rekreacji
- PU - tereny obiektów produkcyjnych, składów, magazynów i usług
- PG - tereny powierzchniowej eksploatacji kopalni
- IT - tereny infrastruktury technicznej
- ZC - tereny cmentarzy
- ZP - tereny zieleni urządzonej
- ZL - tereny lasów i zadrzewień
- R - tereny rolnicze

ELEMENTY UKŁADU KOMUNIKACYJNEGO

- istniejąca droga wojewódzka
- istniejąca droga powiatowa
- istniejąca droga gminna

ELEMENTY INFRASTRUKTURY TECHNICZNEJ

- linie napowietrzne średniego napięcia
- stacje transformatorowe
- ujęcia wód

ELEMENTY DZIEDZICTWA KULTUROWEGO

- obiekty wpisane do rejestru zabytków
- stanowiska archeologiczne wpisane do rejestru zabytków
- stanowiska archeologiczne wpisane do ewidencji

ELEMENTY ŚRODOWISKA PRZYRODNICZEGO

- Obszar Natura 2000 Ostoja Złotopotocka
- Obszar Natura 2000 Ostoja Kroczycka
- Park Krajobrazowy Orlich Gniazd
- otulina Parku Krajobrazowego Orlich Gniazd
- lasy ochronne
- GZWP nr 326 Częstochowa (E)
- GZWP nr 327 Lubiniec-Myszków
- strefa ochronna GZWP nr 326 Częstochowa (E)
- obszary narażone na osuwanie mas ziemnych
- udokumentowane osuwiska
- udokumentowane złoża kopalni
- teren górniczy
- obszar górniczy
- gleby chronione klas II-III
- główne ciekі wodne

POZOSTAŁE OZNACZENIA

- strefa sanitarna wokół cmentarza 50 m
- strefa sanitarna wokół cmentarza 150 m

STUDIUM UWARUNKOWAŃ I KIERUNKÓW ZAGOSPODAROWANIA PRZESTRZENNEGO GMINY NIEGOWA

wykonawca: Budplan Sp. z o.o., ul. Kordeckiego 20, 04-327 Warszawa
tel./fax: +48 22 870 42 62, tel. +48 22 870 42 74, www.budplan.net

główny projektant: mgr inż. arch. Anna Olbomska-Matusiak
zastępca głównego projektanta: mgr inż. Anna Beres

zagospodarowanie przestrzenne: mgr inż. Katarzyna Łysyganicz-Francuzik
mgr Ewelina Skrzyńska

środowisko przyrodnicze: inż. Zuzanna Górecka
mgr inż. Magdalena Smoczyńska

infrastruktura techniczna: inż. Anna Januszko
komunikacja: inż. Monika Nasłowska